


Gartenseite

Strafenseite

WE 02

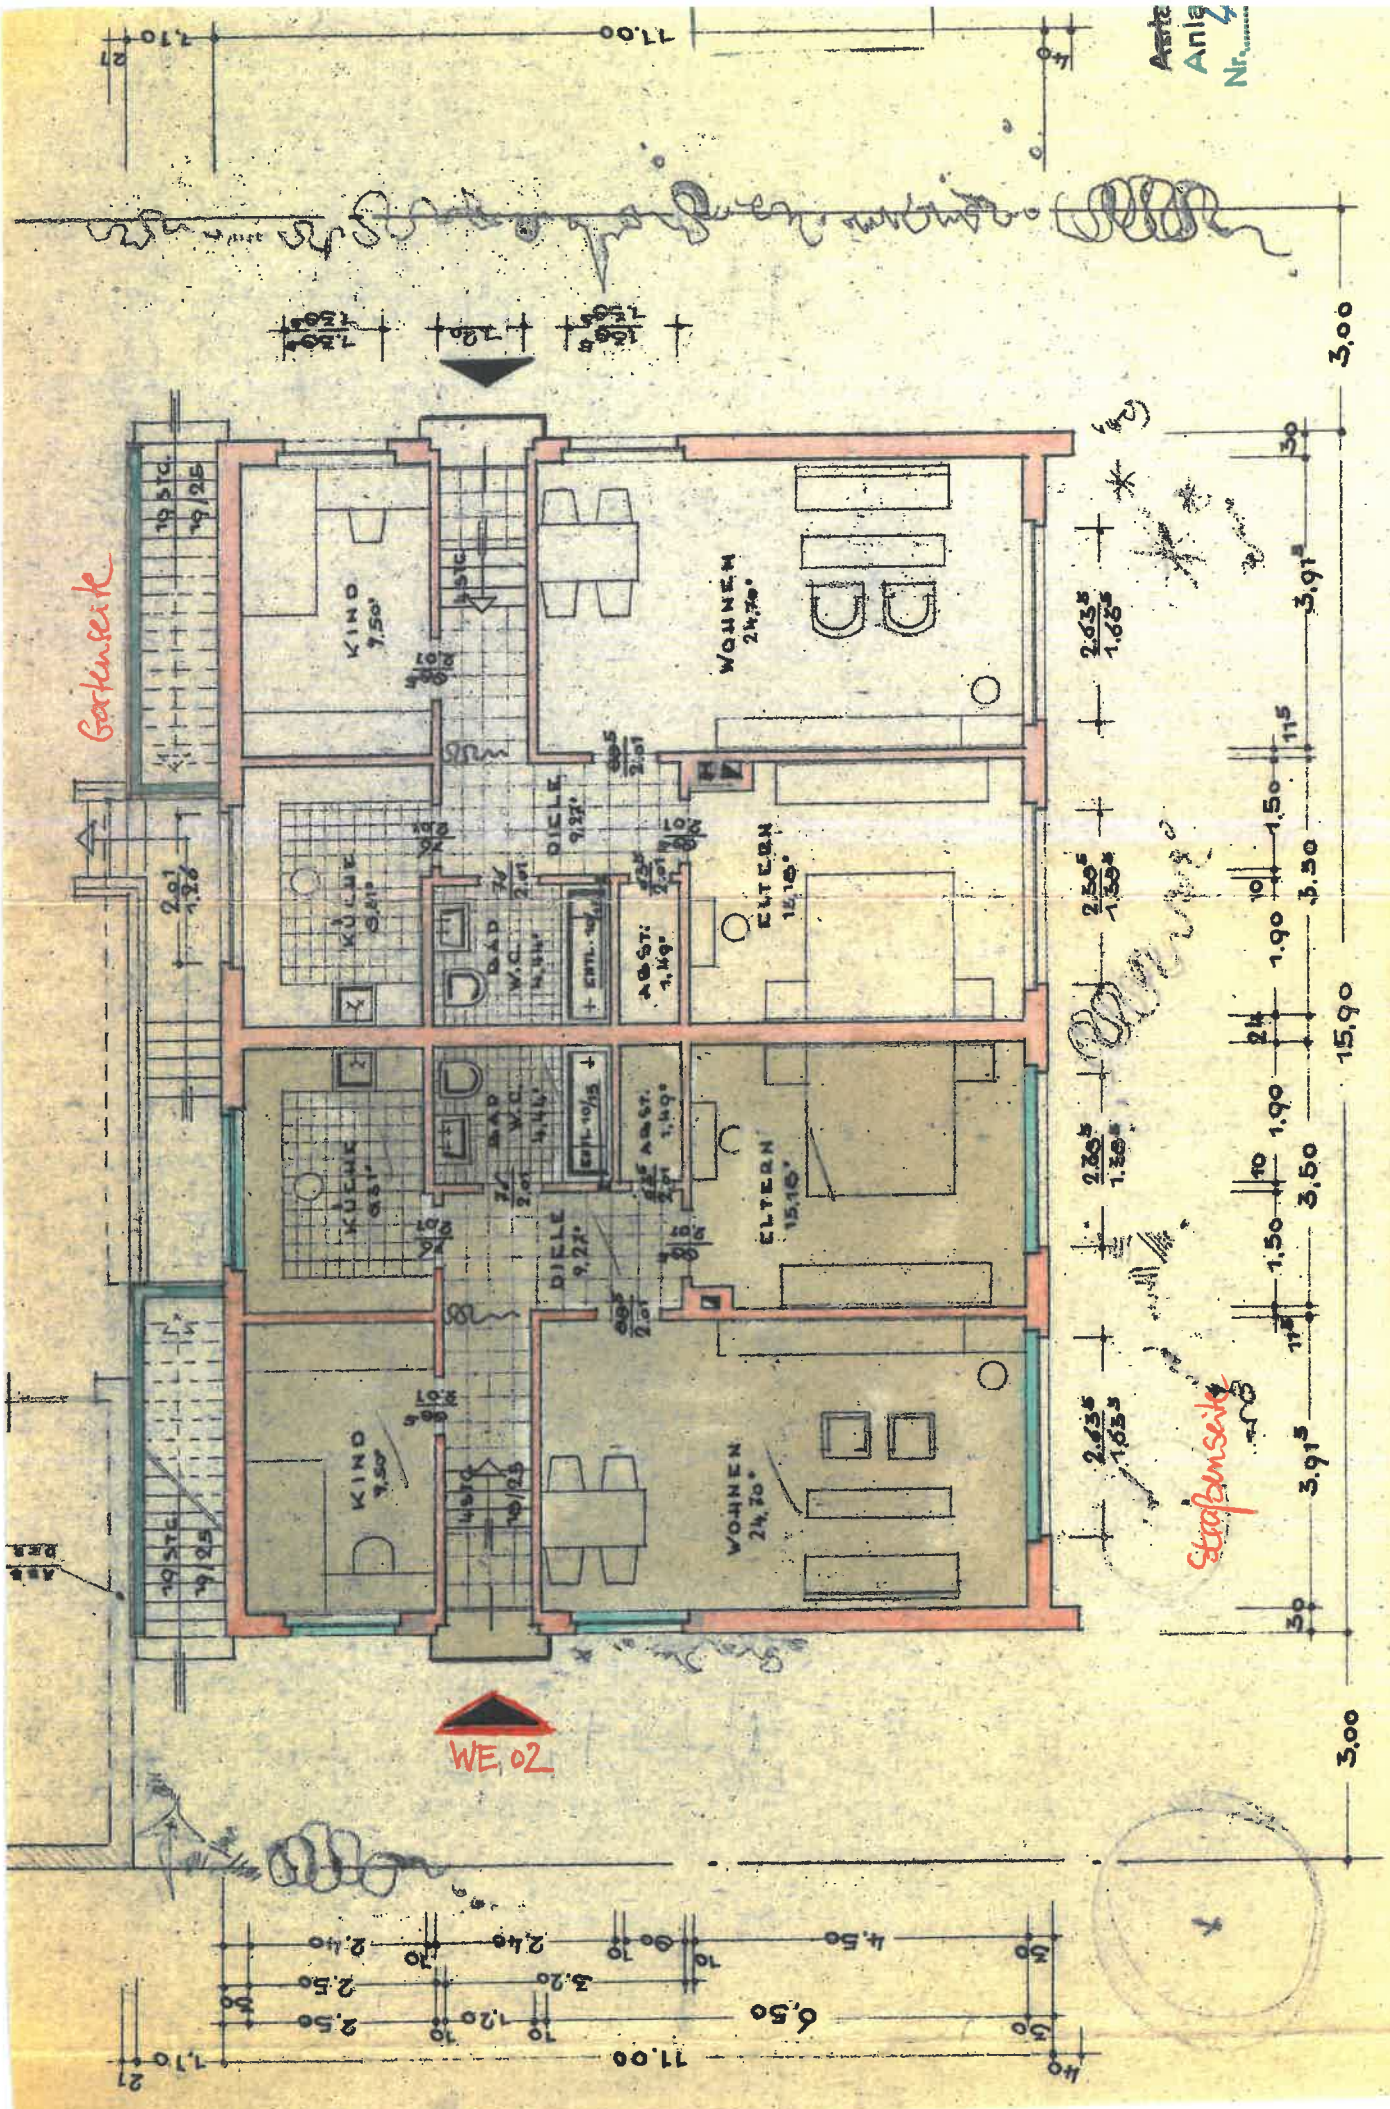

GRUNDRISS ERDGESCHOSS

3,00

15,90

3,00

3,915

3,50

3,50

3,915

3,915

3,915

3,915

3,915

3,915

3,915

3,915

1,50

1,90

1,50

1,50

1,50

1,50

1,50

1,50

1,50

1,50

2,01

2,01

</