


Maß Trockenbau

3.39

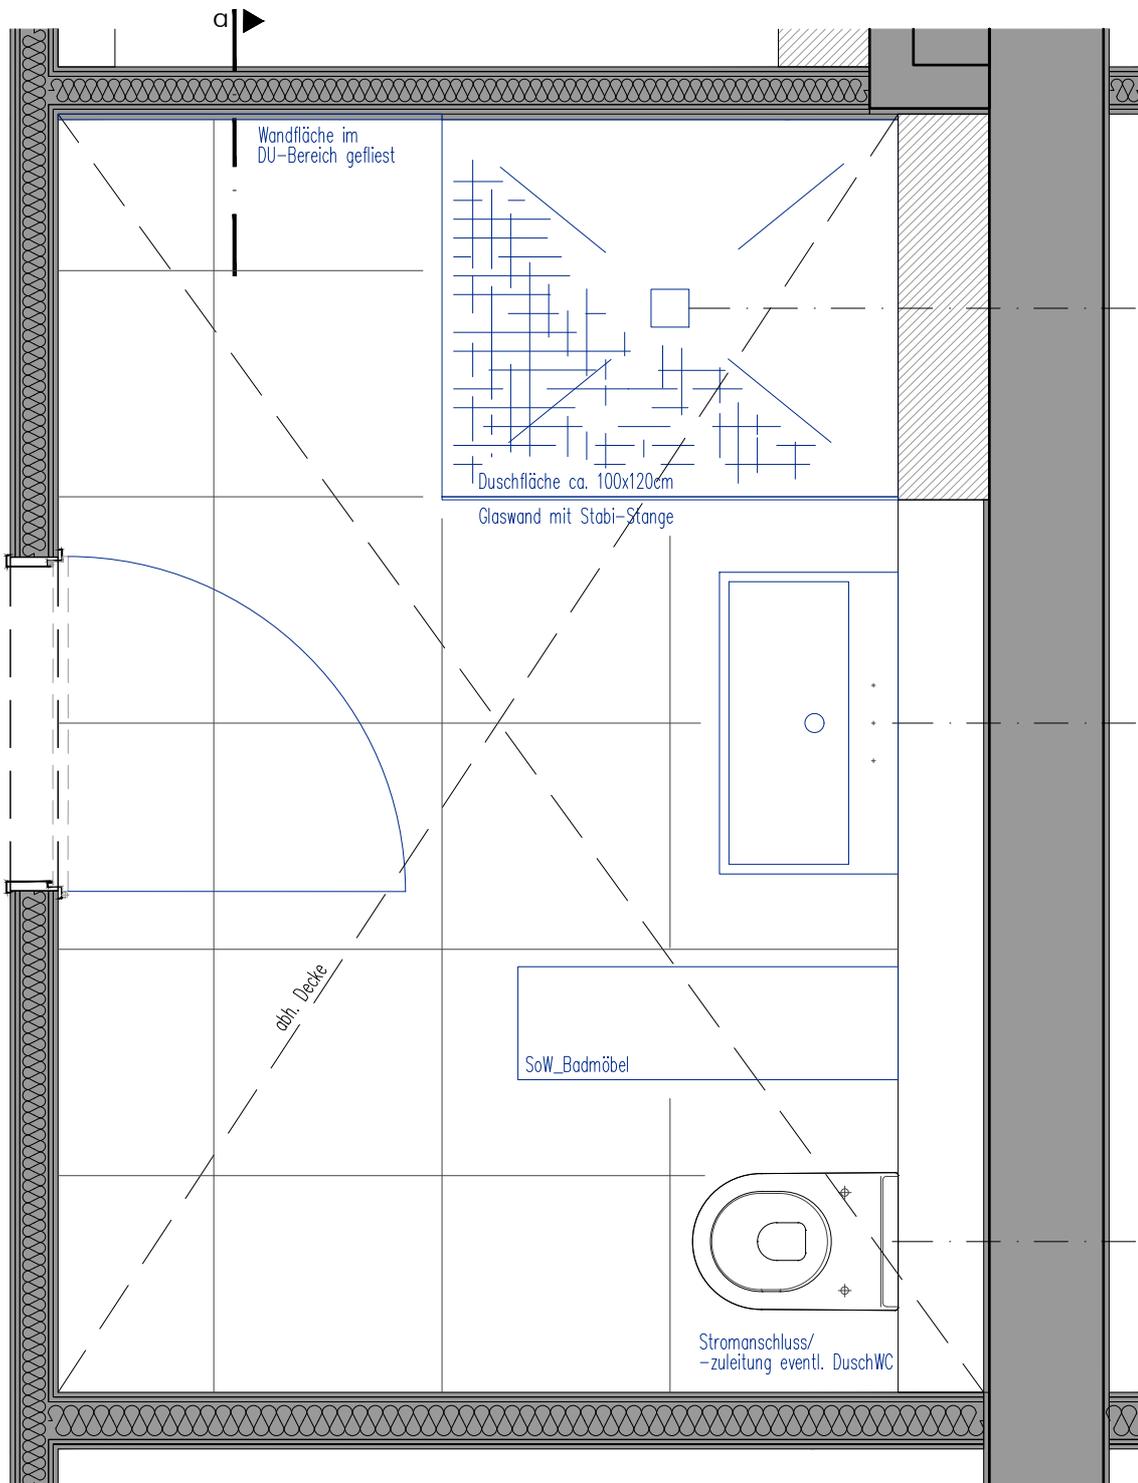

Maß Rohbau-Trockenbau/Achse

53

1.04

1.10

2.365

1.375

40

Maß Rohbau-Trockenbau/Instal

53

1.04

1.10

2.365

1.375

40

2.21

24

Maß Rohbau/Fertigmaß Instal.-Wand

2.45

Maß Rohbau-Trockenbau